



Mall-Regenspeicher B 2 Filterkörbe
 2FK 19300
 Nennvolumen 19,30 m³
 Schachtabdeckung Klasse A - 15

Schnitt A-A

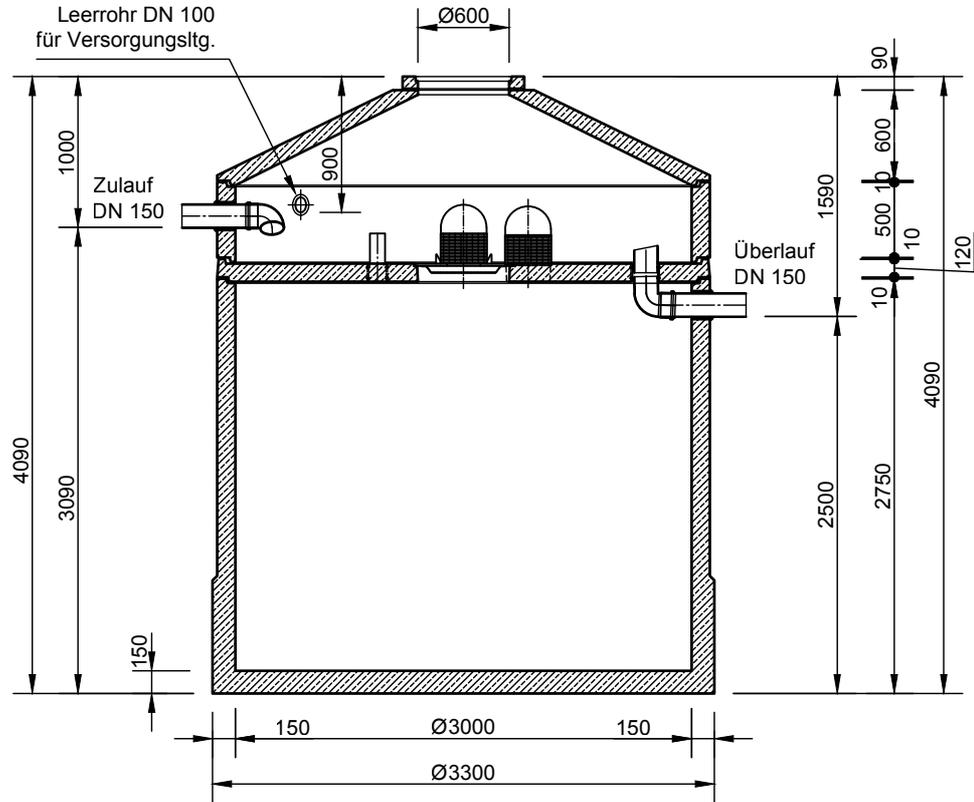

Grundriss

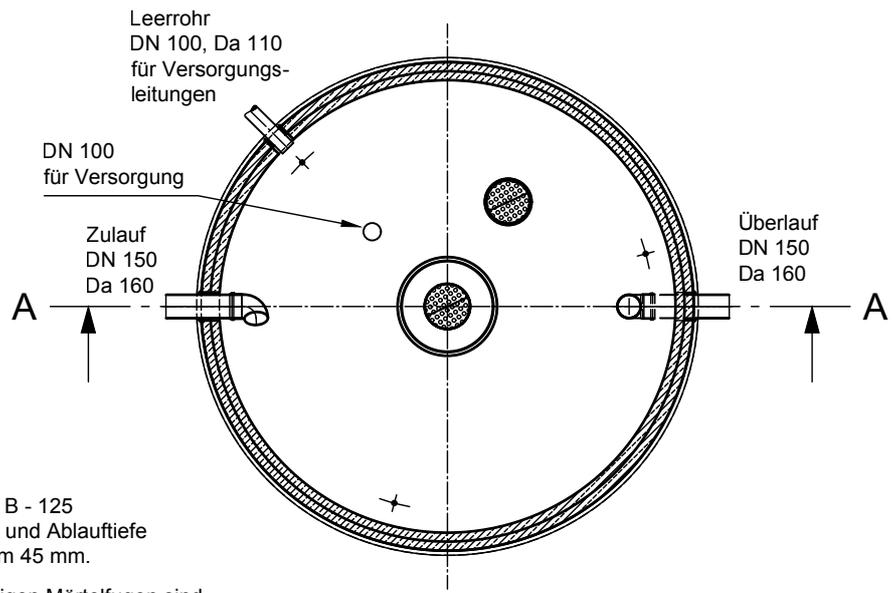

- Mit Abdeckung Klasse B - 125 erhöht sich die Zulauf- und Ablauftiefe und die Gesamttiefe um 45 mm.
- Die Höhen der bauseitigen Mörtelfugen sind mit 10 mm angenommen.
- Toleranzen der Betonteile nach DIN 4034.

	Rev.	Beschreibung	Datum	Bearbeitet	Benennung: Mall-Regenspeicher B 2 Filterkörbe 2FK 19300	Maßstab: 1:50 Format: A4
	-	Zur Ansicht	16.02.2021	KSchelbl		
	A	o. A.	16.11.2021	KMeichel		
	Datum	16.02.2021	Erstellt	kschelbl	Zeichnungs-Nr.: RW-S-RB-20514	Blatt A
	Ersatz für		Geprüft			
Gewicht		Sachbear.		Alle Rechte und Änderungen vorbehalten		
Werkstoff		Beleg-Nr.				
		SAP - Mat.				