
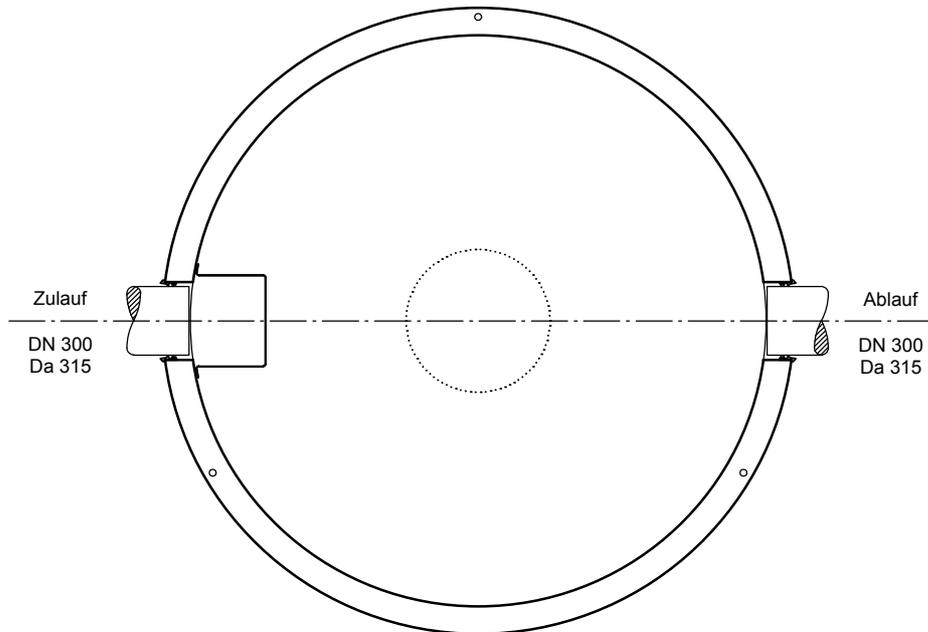


Schlammfang
NeutraSed 10.000 l

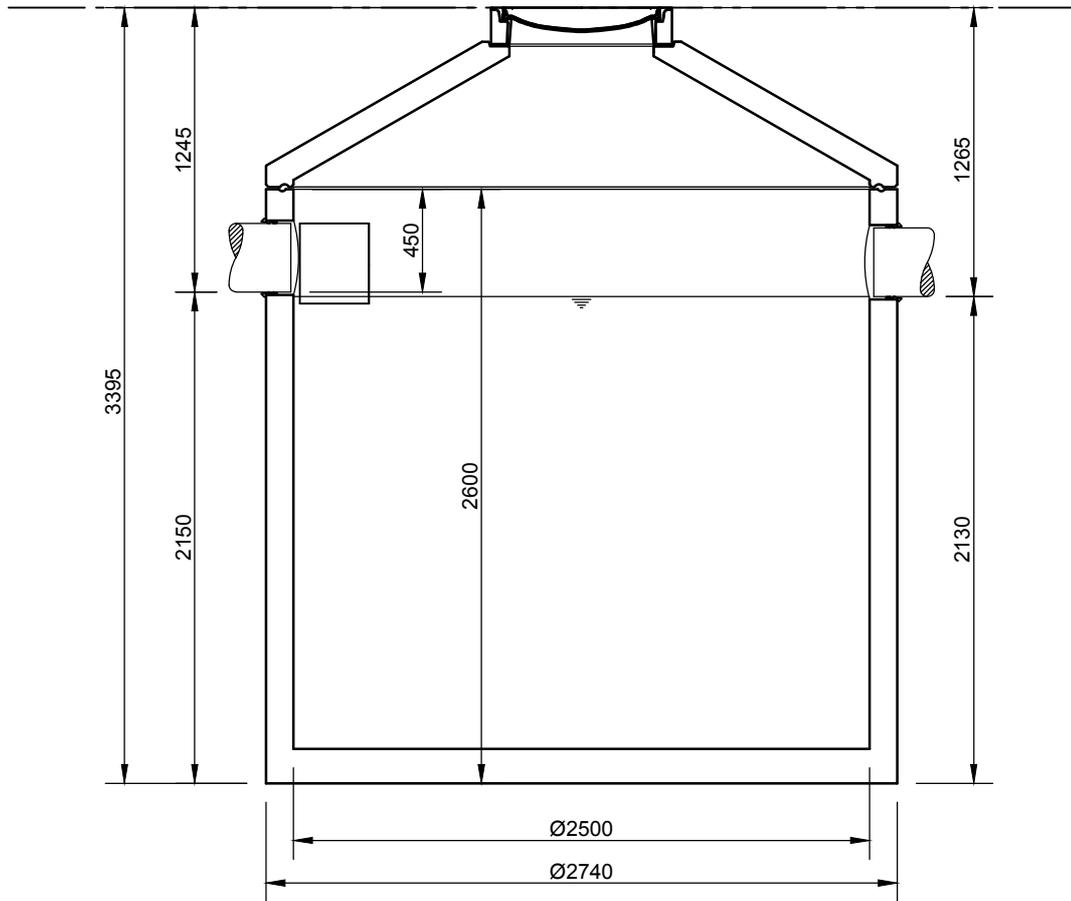

Abdeckungen: Klasse D 400

- Die Höhen der bauseitigen Mörtelfugen sind mit 10 mm angenommen

- Toleranzen der Betonteile nach DIN-V 4034-1

mall
umweltsysteme

Hüfinger Straße 39-45 • D-78166 Donaueschingen
Telefon 0 771/8005-0 • Telefax 0 771/8005-100

Änderungen vorbehalten				Datum	Name	Benennung:	Maßstab: 1:33 A4
				Bearb.	20.07.11		
				Gepr.			Zeichnungs-Nr.: AT-S-S-10058
				Sachbe.			
				AB - Nr.			
			Art.-Nr.			Blatt von Blatt	
			Werkstoff				
	Zust.	Änderung	Datum	Name		Ers.f.:	Ers.d.:
Für diese Technische Zeichnung behalten wir uns alle Rechte vor							