Mall-Pelletspeicher ThermoPel
Pel 18000

Schachtabdeckung "Grünfläche"
klappbar, begehbar und abschließbar
Klasse A

Schnitt A-A

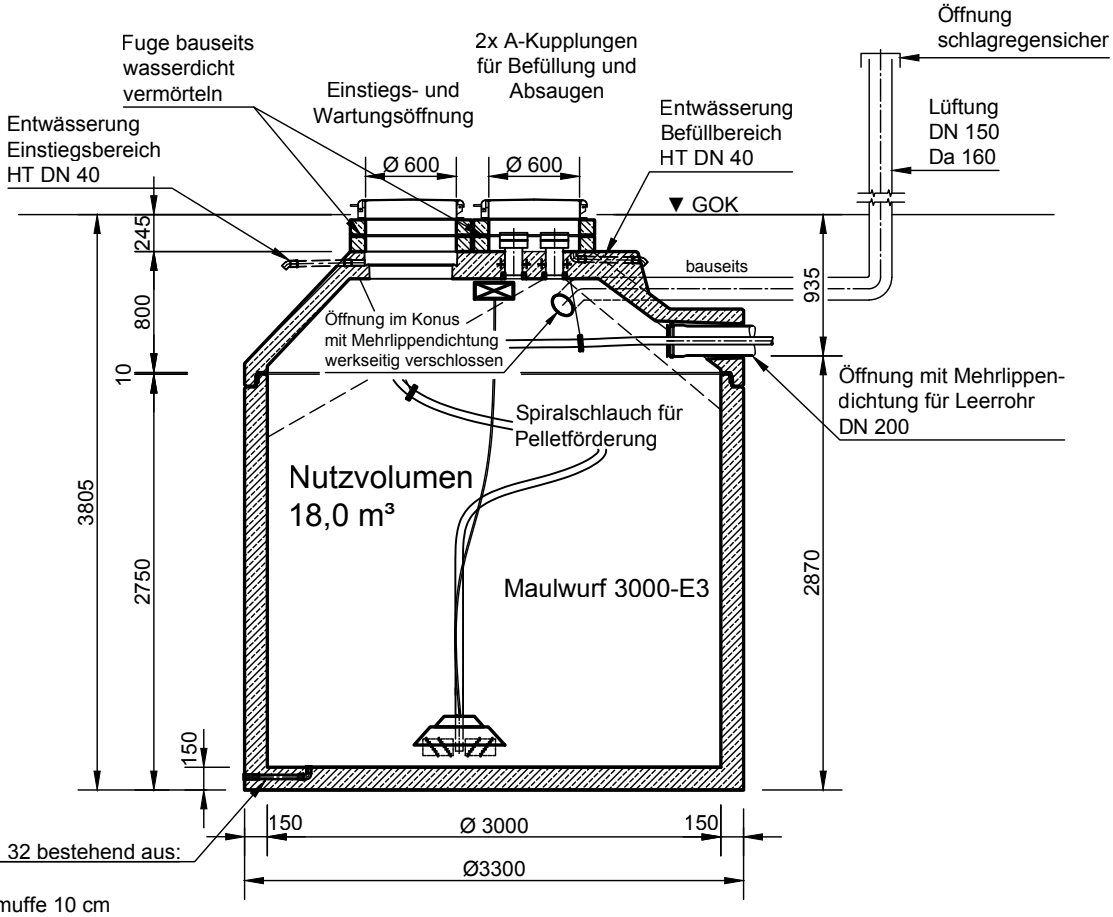

Bodenablauf DN 32 bestehend aus:
HT- Rohr 30 cm
HT- Überschiebmuffe 10 cm
HT- 90° Bogen
2 x HT- Stopfen (muß bauseits verschlossen werden)

Grundriss

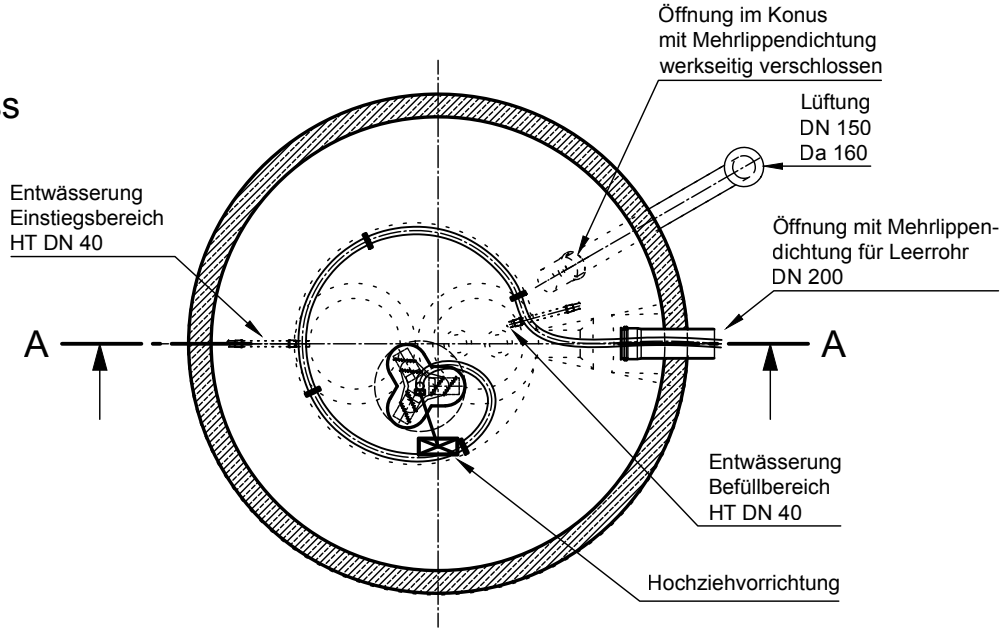

Rev.	Beschreibung	Datum	Bearbeitet
-	Zur Ansicht	27.10.2022	KMeichel
A	Entwässerung Konus angep.	07.07.2023	KMeichel

Benennung: Mall-Pelletspeicher ThermoPel 18000

Maßstab: 1:50

Format: A4

mall umweltsysteme

Datum	27.10.2022	Erstellt	KMeichel
Ersatz für		Geprüft	
Gewicht		Sachbear.	Hüttinger
Werkstoff		Beleg-Nr.	
		SAP - Mat.	

Zeichnungs-Nr.: NE-S-PM-10049 A

Blatt -

Alle Rechte und Änderungen vorbehalten