



Mall - Gewässerschutzanlage  
ViaGard 702530


Schnitt A-A

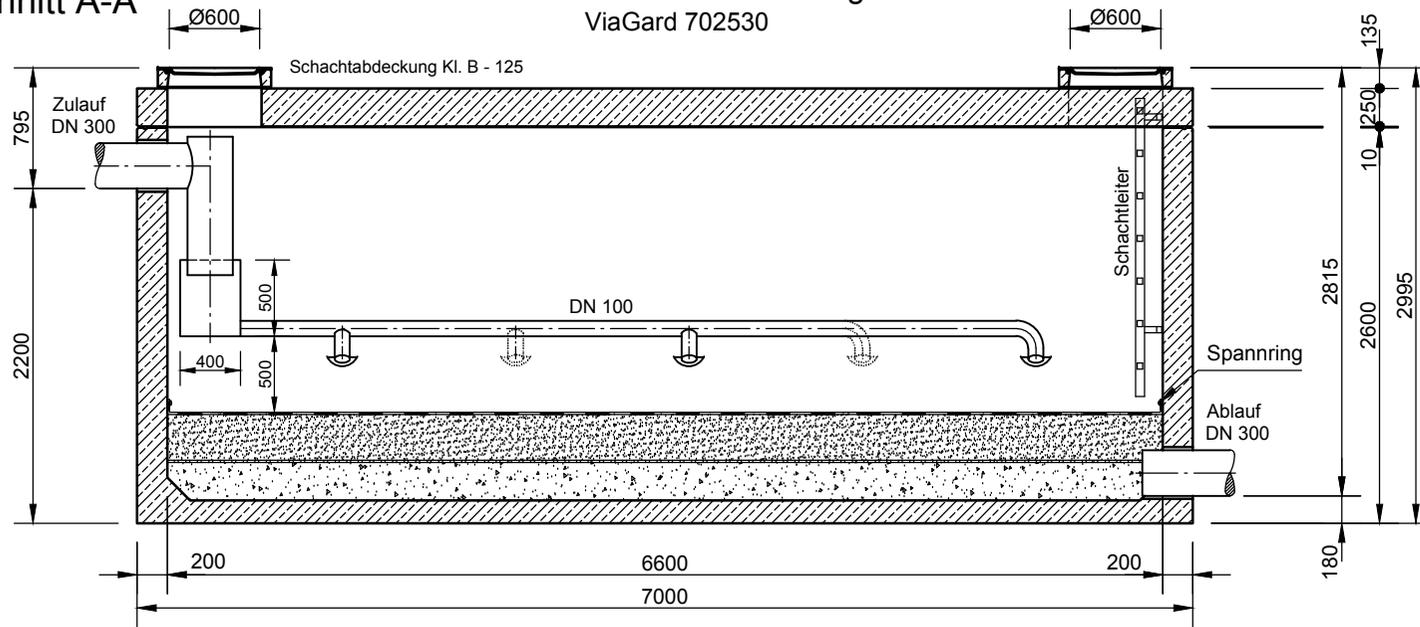

Schnitt B-B

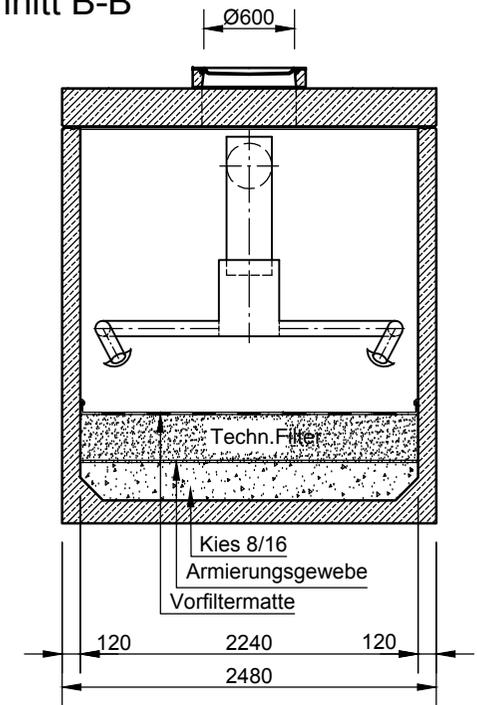

Grundriss

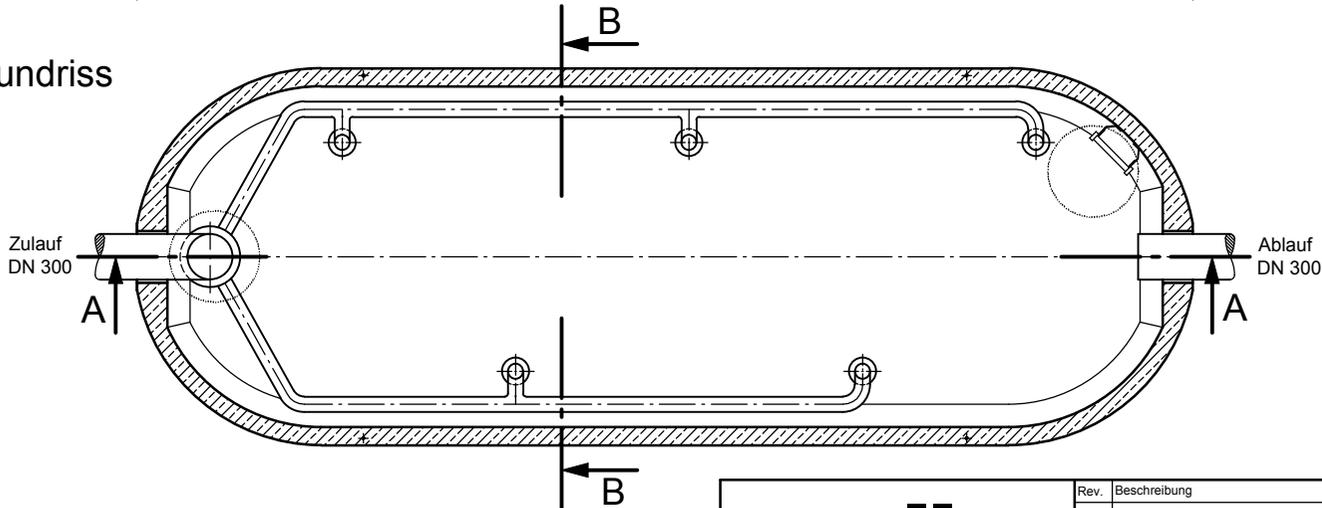

**mall**  
umweltsysteme

Hüfinger Straße 39-45 • D-78166 Donaueschingen  
Tel. +49 771/8005-0 • Fax -100 • www.mall.info

Rev.	Beschreibung	Datum	Bearbeitet	Benennung:	Maßstab:
-	Zur Ansicht	29.08.2016	RMerk	Mall-Gewässerschutzanlage, ViaGard 702530	1:50
				Zeichnungs-Nr.:	Format:
				RW-S-VS-10130	A4
				Blatt	1
Alle Rechte und Änderungen vorbehalten					