Mall-Regenspeicher Family Patronenfilter
F PF 9100
Nutzvolumen 9,10 m³

Schachtabdeckung Klasse A

Schnitt A-A

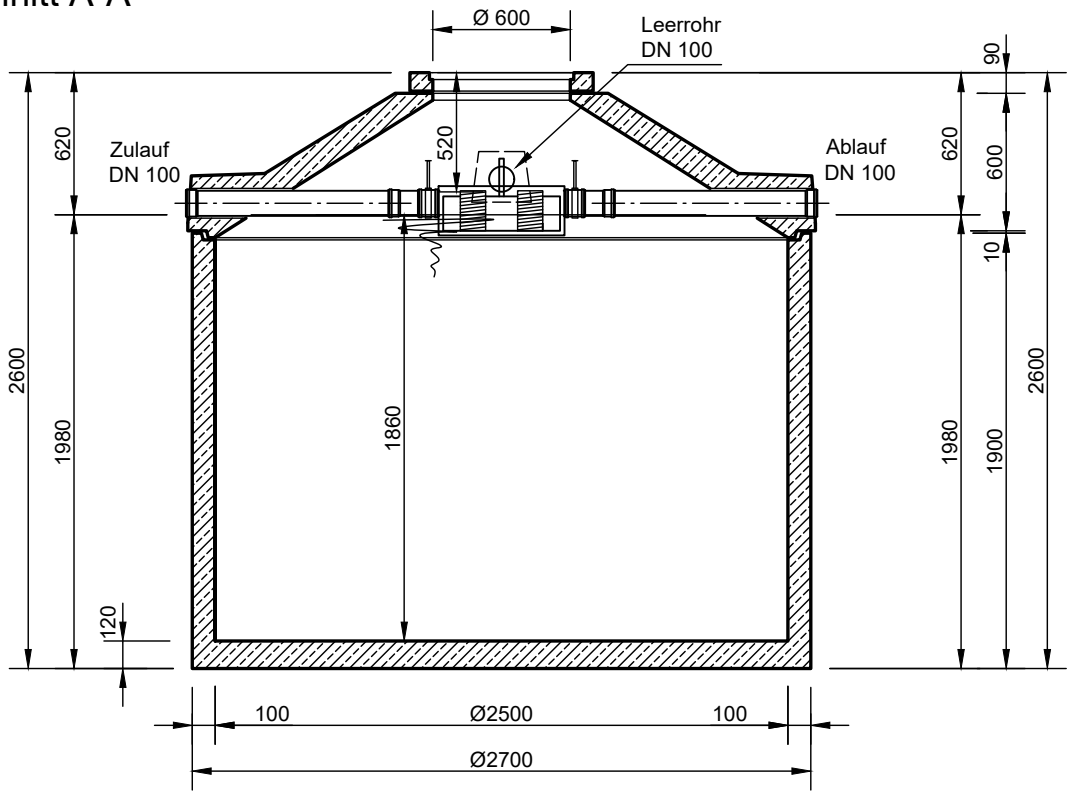

Grundriss

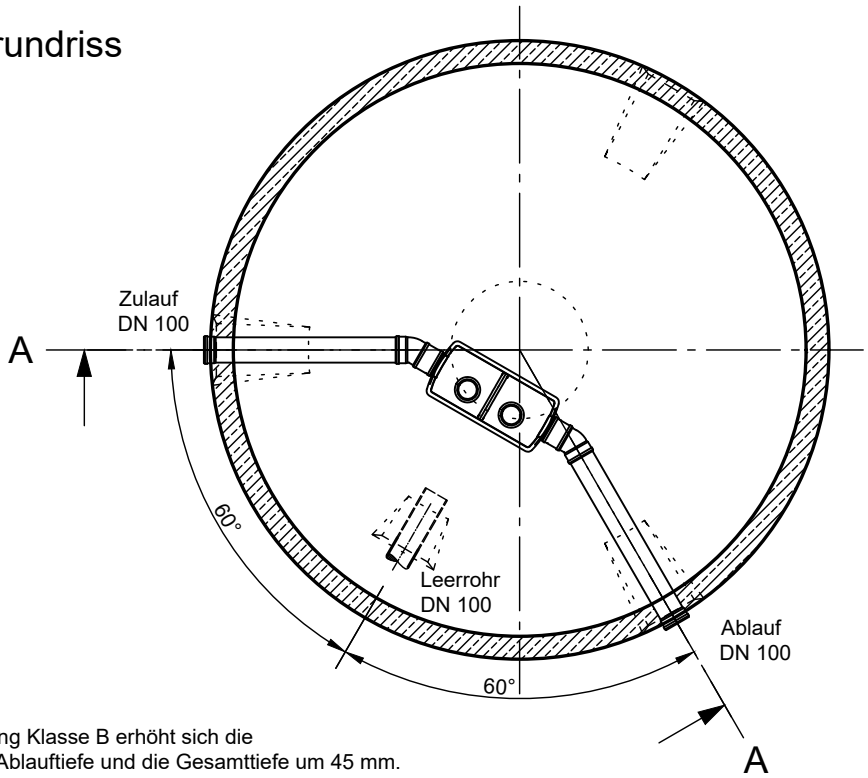

- Mit Abdeckung Klasse B erhöht sich die Zulauf- und Ablauftiefe und die Gesamttiefe um 45 mm.
- Die Höhen der bauseitigen Mörtelfugen sind mit 10 mm angenommen.
- Toleranzen der Betonteile nach DIN 4034.

Rev.	Beschreibung	Datum	Bearbeitet
-	Zur Ansicht	05.01.2018	KMeichel
A	Bez. angep.	07.01.2025	KMeichel

mall umweltsysteme

Datum	05.01.2018	Erstellt	KMeichel
Ersatz für		Geprüft	
Gewicht		Sachbear.	Lienhard
Werkstoff		Beleg-Nr.	
		SAP - Mat.	F PF 9100

Benennung: Mall-Regenspeicher Family Patronenfilter F PF 9100

Maßstab: 1:33

Format: A4

Zeichnungs-Nr.: RW-S-RB-20456 | A | Blatt 1

Alle Rechte und Änderungen vorbehalten