



Schnitt

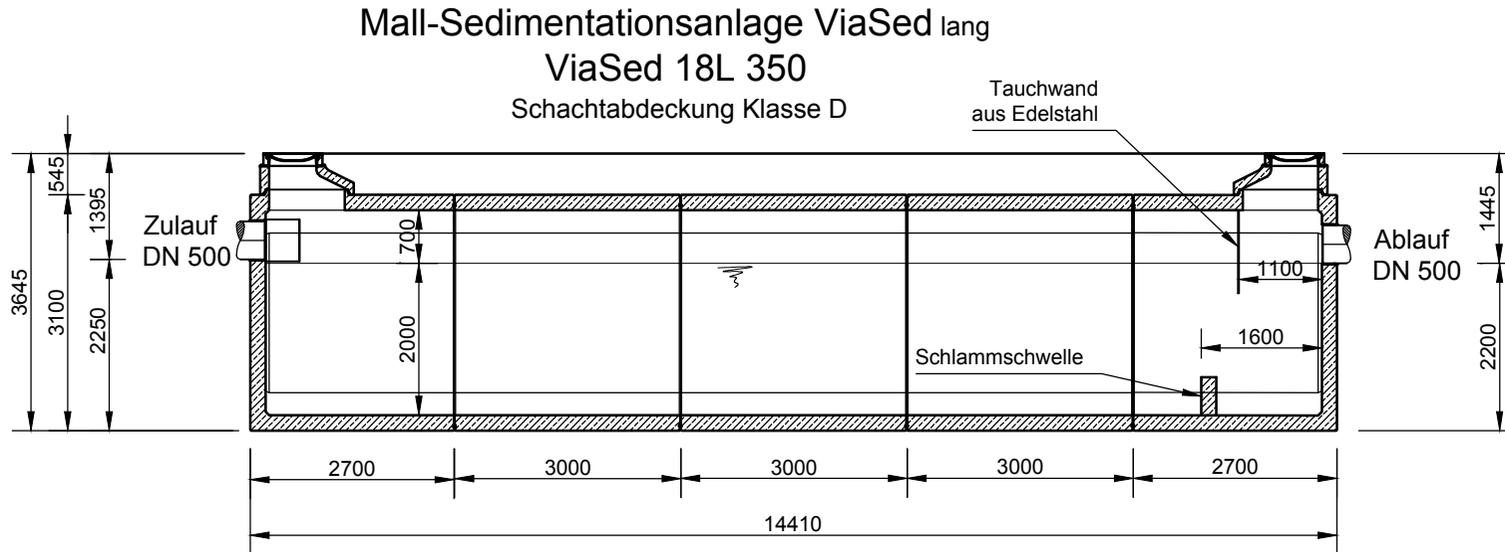

Grundriss

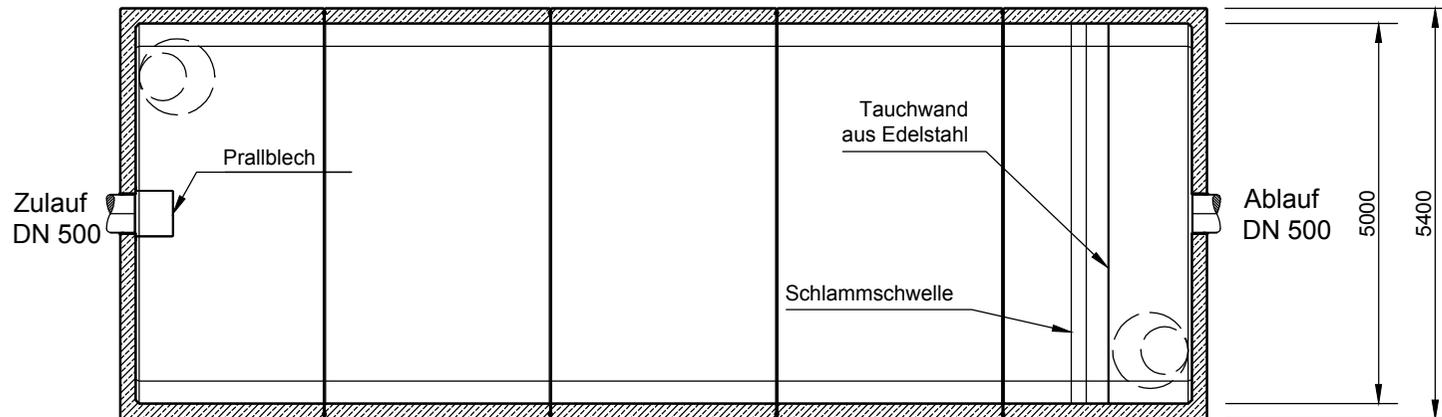

mall umweltsysteme Hüfanger Straße 39-45 • 78166 Donaueschingen Tel. +49 771/8005-0 • Fax -100 • www.mall.info	Rev.	Beschreibung	Datum	Bearbeitet	Benennung:		Maßstab:
	-	Typisierung	10.01.2017	KMeichel	Mall-Sedimentationsanlage ViaSed 18L 350		1:100
	Datum	25.06.2015	Erstellt	bdoerr	Zeichnungs-Nr.:		Format:
	Ersatz für		Geprüft		RW-S-SD-10085		A4
	Gewicht		Sachbear.	Dörr			Blatt
	Werkstoff		AB - Nr.				1
			SAP - Mat.		Alle Rechte und Änderungen vorbehalten		