



Mall-Sedimentationsanlage ViaSed lang
ViaSed 18L 425
Schachtabdeckung Klasse D

Schnitt

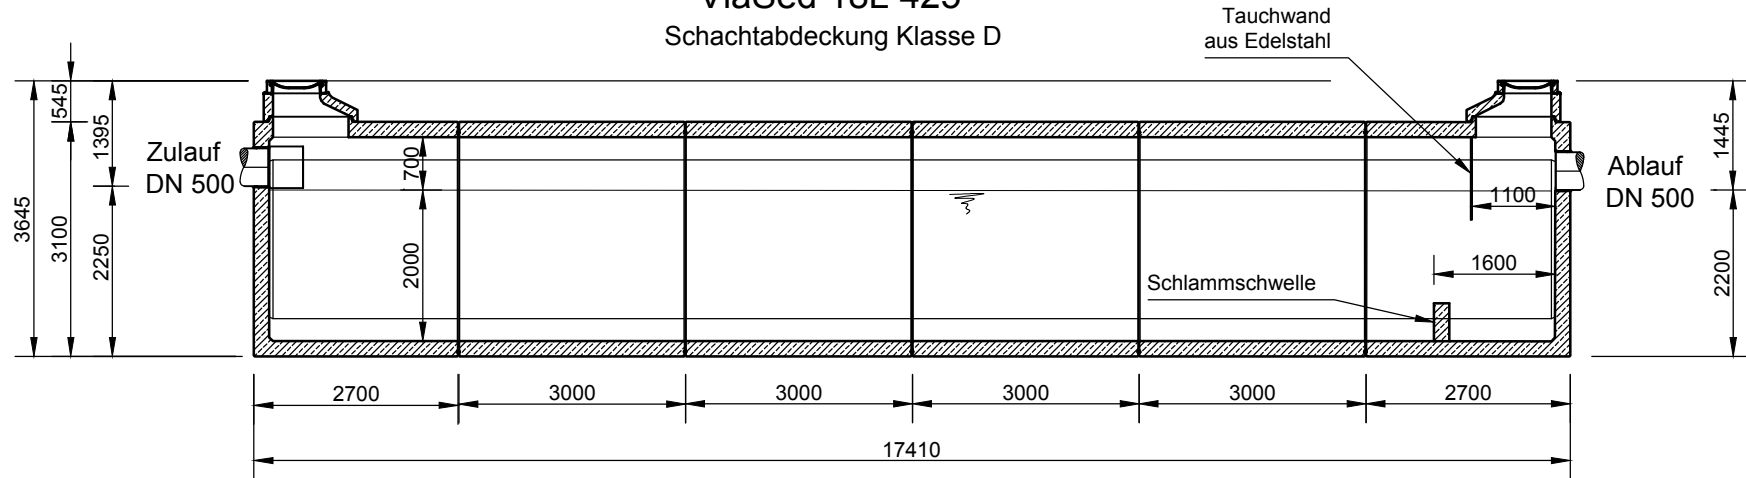

Grundriss

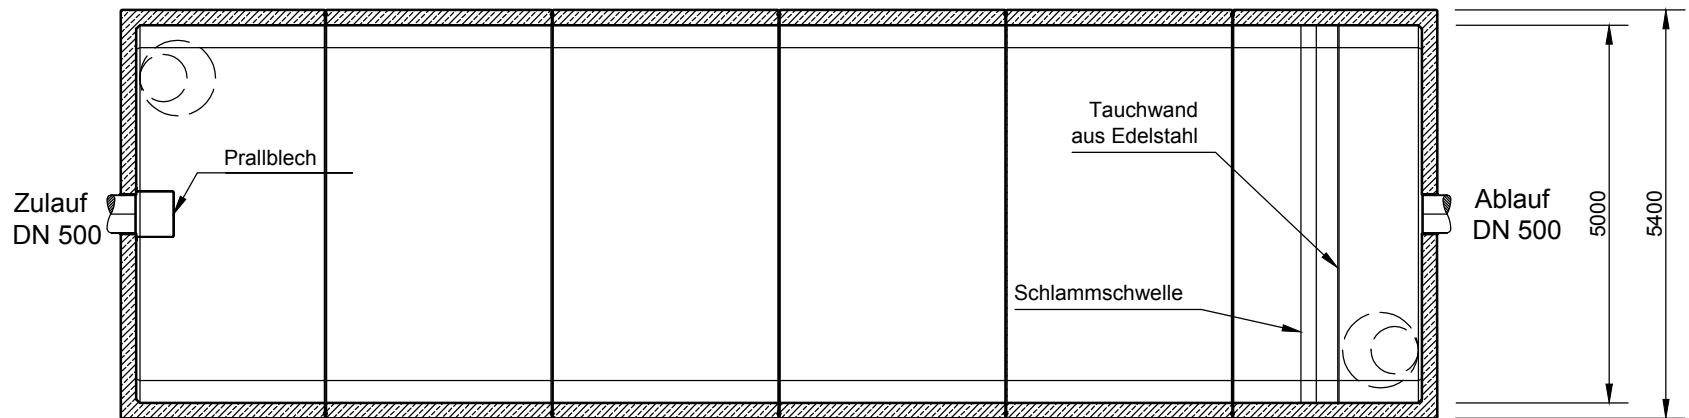

mall
umweltsysteme

Hüfanger Straße 39-45 • 78166 Donaueschingen
Tel. +49 771/8005-0 • Fax -100 • www.mall.info

Rev.	Beschreibung	Datum	Bearbeitet	Benennung:		Maßstab:
-	Typisierung	10.01.2017	KMeichel	Mall-Sedimentationsanlage ViaSed 18L 425		1:100
				Zeichnungs-Nr.:		Format:
				RW-S-SD-10086		A4
Datum	02.07.2015	Erstellt	bdoerr	Blatt		1
Ersatz für		Geprüft				
Gewicht		Sachbear.	Dörr			
Werkstoff		AB - Nr.				
		SAP - Mat.				
Alle Rechte und Änderungen vorbehalten						