



Mall-Sedimentationsanlage
ViaSed 18 OL 80
Schachtabdeckung Klasse B

Schnitt A-A

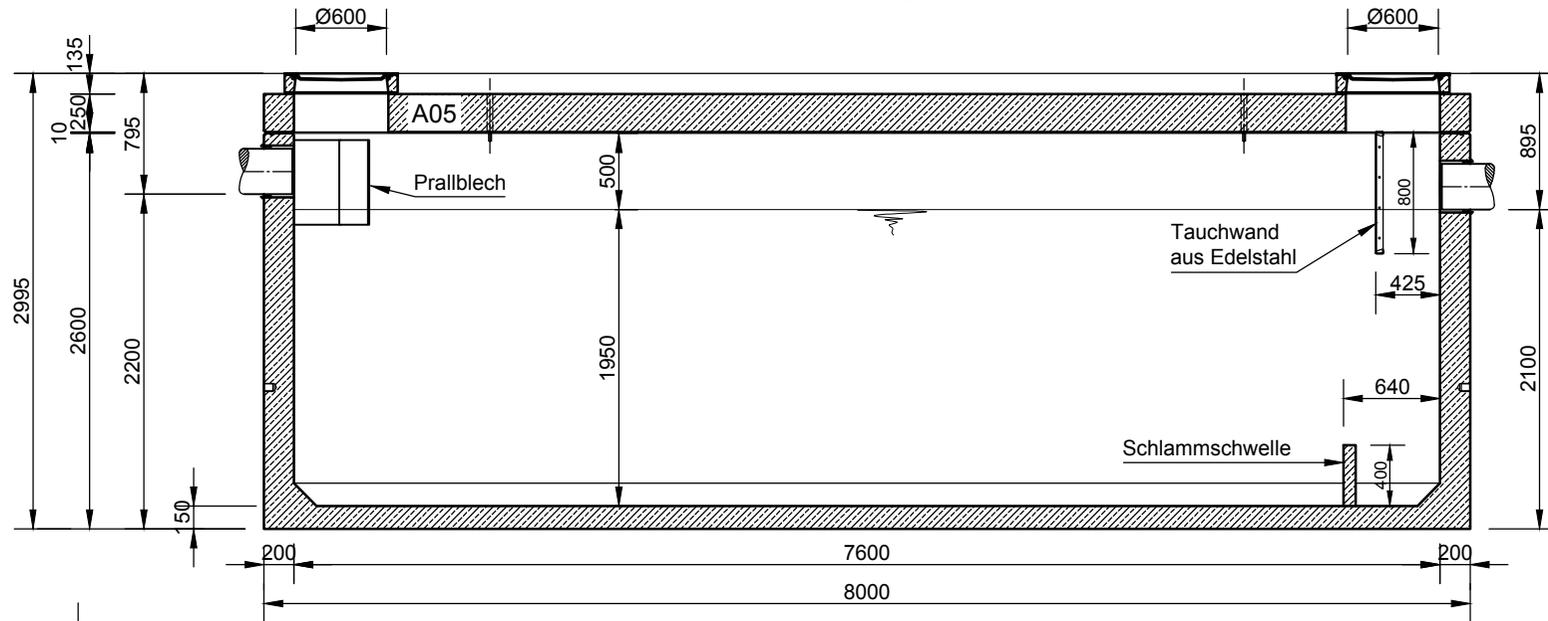

Grundriss

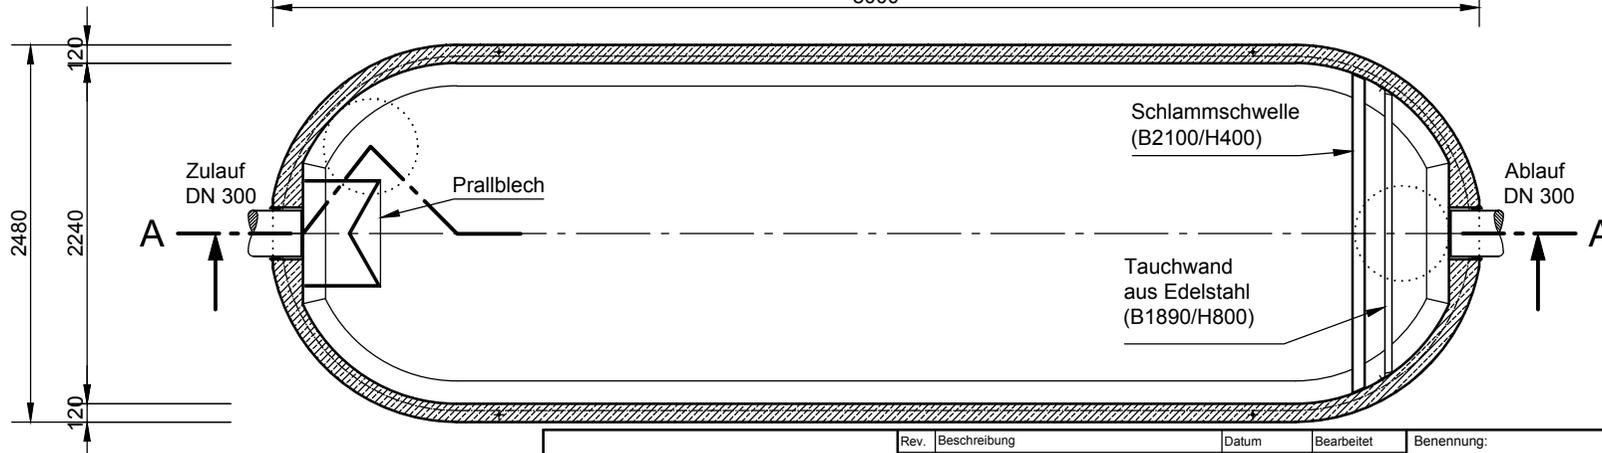

mall
umweltsysteme

Hüfnger Straße 39-45 • D-78166 Donaueschingen
Tel. +49 771/8005-0 • Fax -100 • www.mall.info

Rev.	Beschreibung	Datum	Bearbeitet	Benennung:	Maßstab:
-	Zur Ansicht	20.01.2016	KMeichel	Mall-Sedimentationsanlage ViaSed 18 OL 80	1:50
A	Lage Einstieg li	03.05.2017	KMeichel		Format: A4
Datum	15.01.2016	Erstellt	KMeichel	Zeichnungs-Nr.:	Blatt
Ersatz für		Geprüft		RW-S-SD-10107	A
Gewicht		Sachbear.	Klemens		1
Werkstoff		AB - Nr.			
		SAP - Mat.			

Alle Rechte und Änderungen vorbehalten