



Für Verkehrsflächen
Mall-CaviLine 2500
Typ 25-1-2 VS
(Tunnel)

Für Dachflächen
Mall-CaviLine 2500
Typ 25-1-3
(Tunnel)


SCHNITT A-A

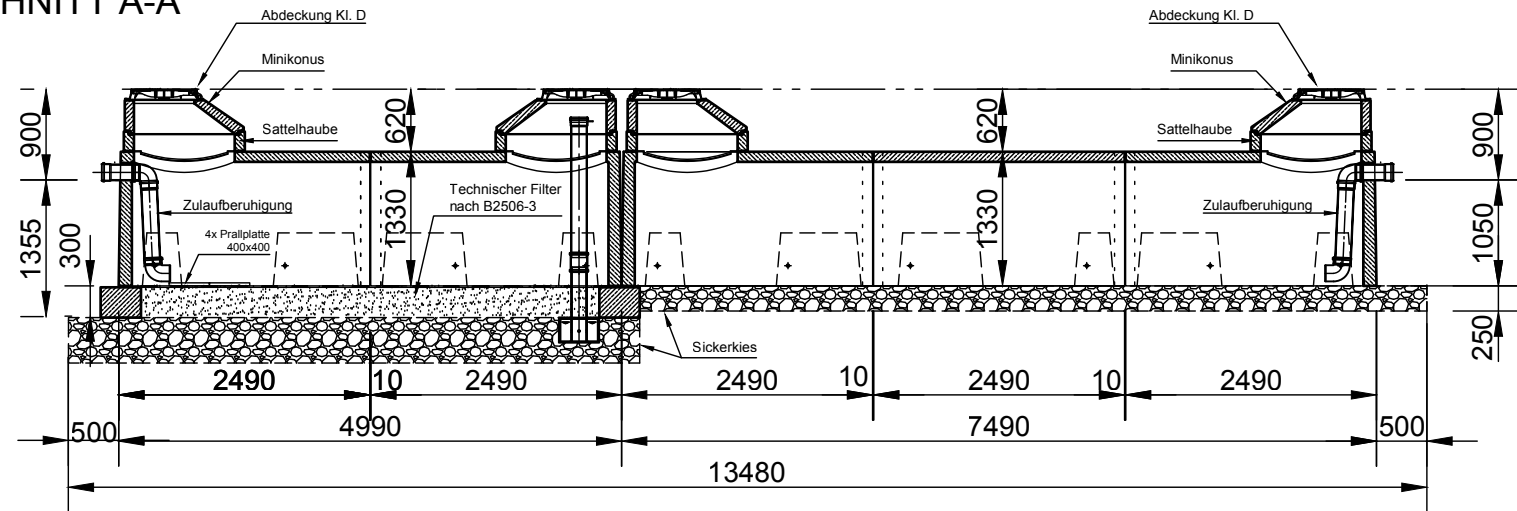


SCHNITT B-B

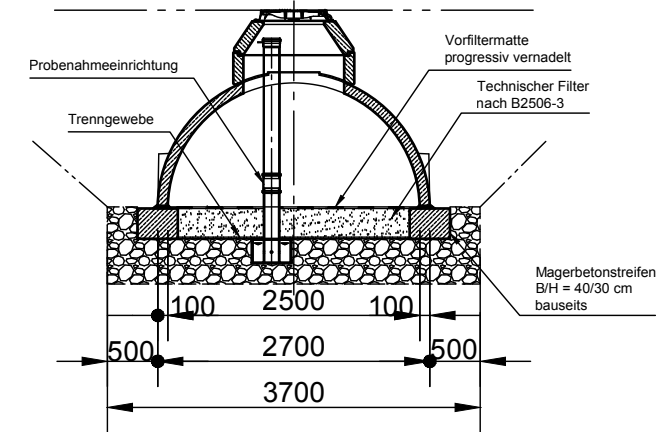


SCHNITT C-C

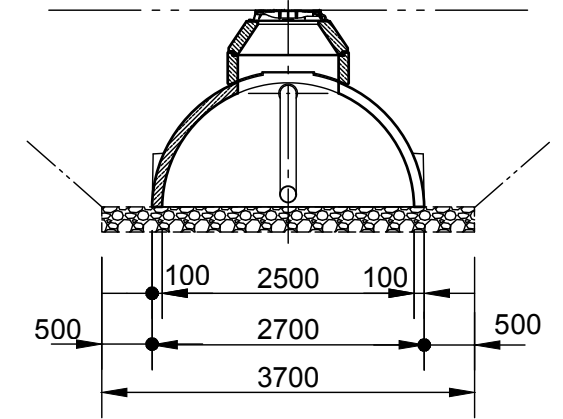

GRUNDRISS

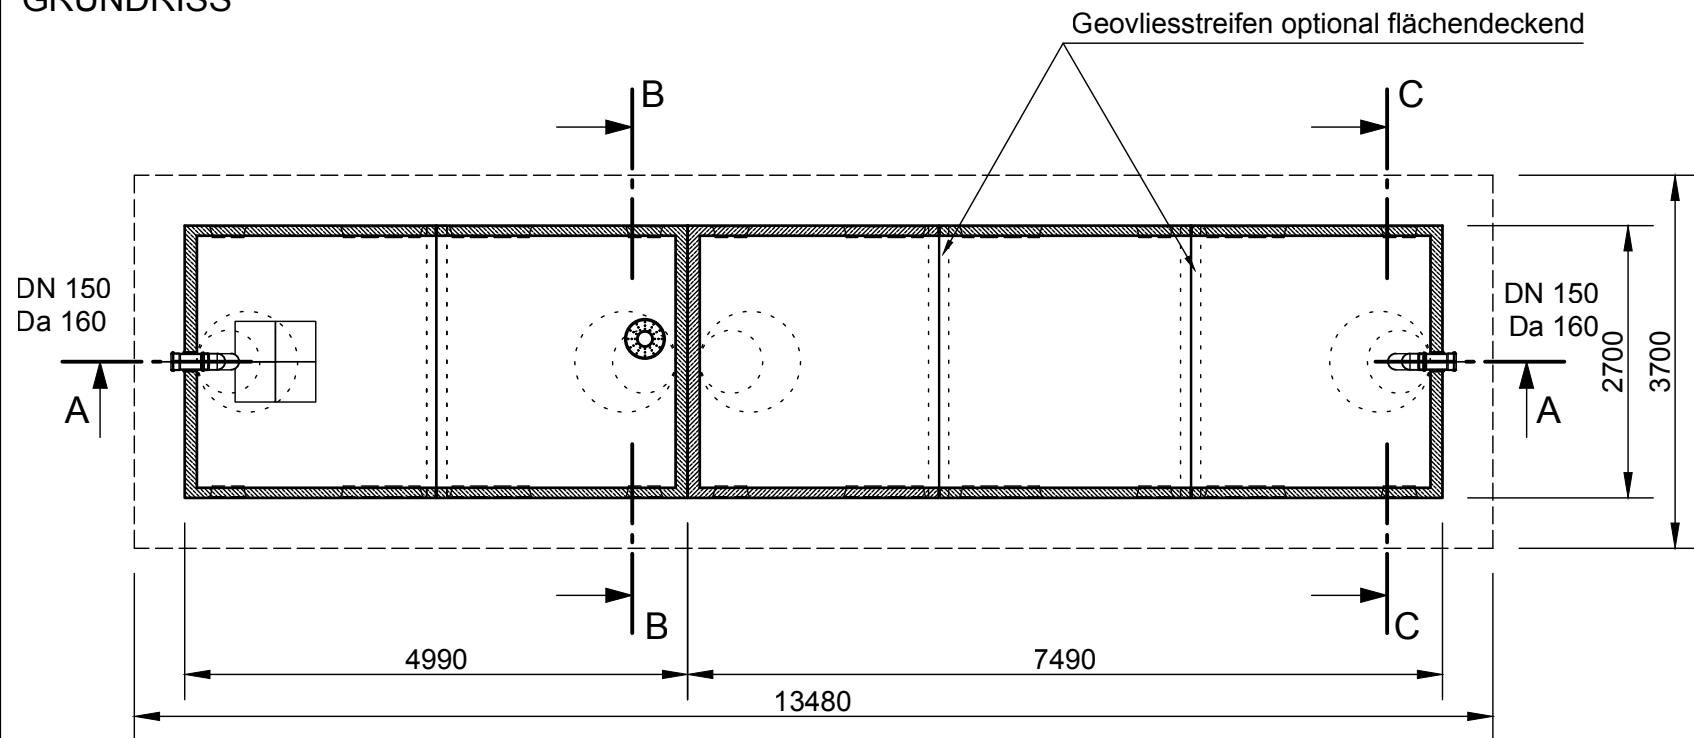

Gründung bei Baugrubensohle
>3,00 m, max. 5,00 m Tiefe

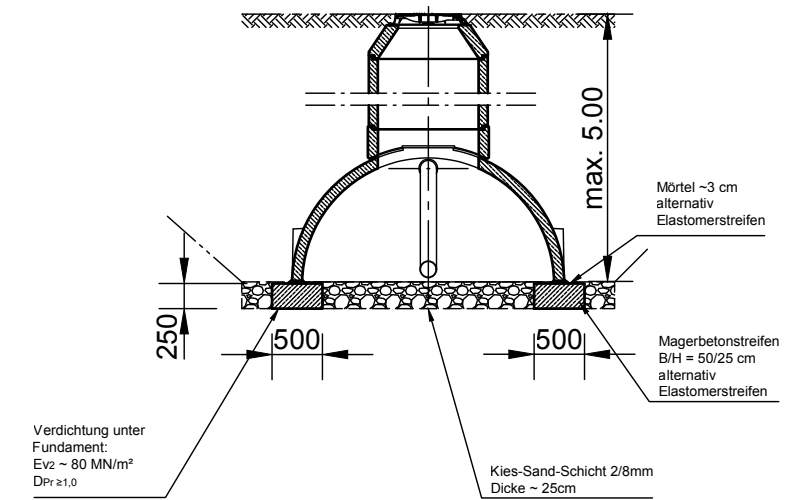

Zubehör auf Anfrage

- Zulaufberuhigung
- Geotextilien
- Fugendichtband für Schachteinstieg
- Drainagerohr
- Elastomerstreifen

mall
umweltsysteme

| | | | | | |
|------------|--------------|------------|------------|---|----------|
| Rev. | Beschreibung | Datum | Bearbeitet | Benennung: | Maßstab: |
| - | Zur Ansicht | 08.04.2021 | hzupanc | CaviLine mit & ohne Reinigungsstufe Mall-CaviLine 2500, Typ 25-1-2-VS & 25-1-3 | 1:75 |
| Datum | 08.04.2021 | Erstellt | HZupanc | Zeichnungs-Nr.: | Format: |
| Ersatz für | | Geprüft | | RW-S-CV-10113 | A3 |
| Gewicht | | Sachbear. | | | Blatt |
| Werkstoff | | Beleg-Nr. | | | - |
| | | SAP - Mat. | | Alle Rechte und Änderungen vorbehalten | |