
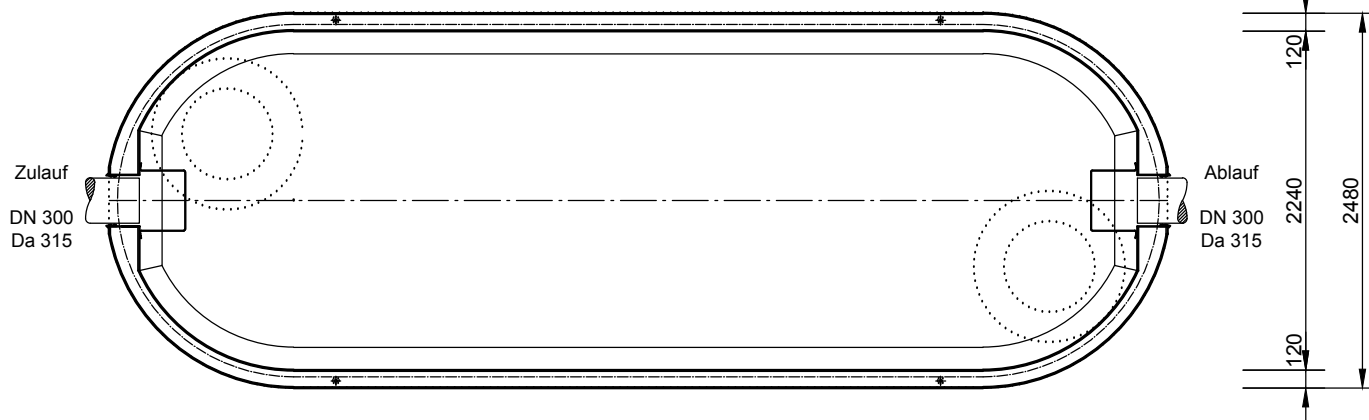


Kompakt-Schlammfang
NeutraPit 27.800 I-AT

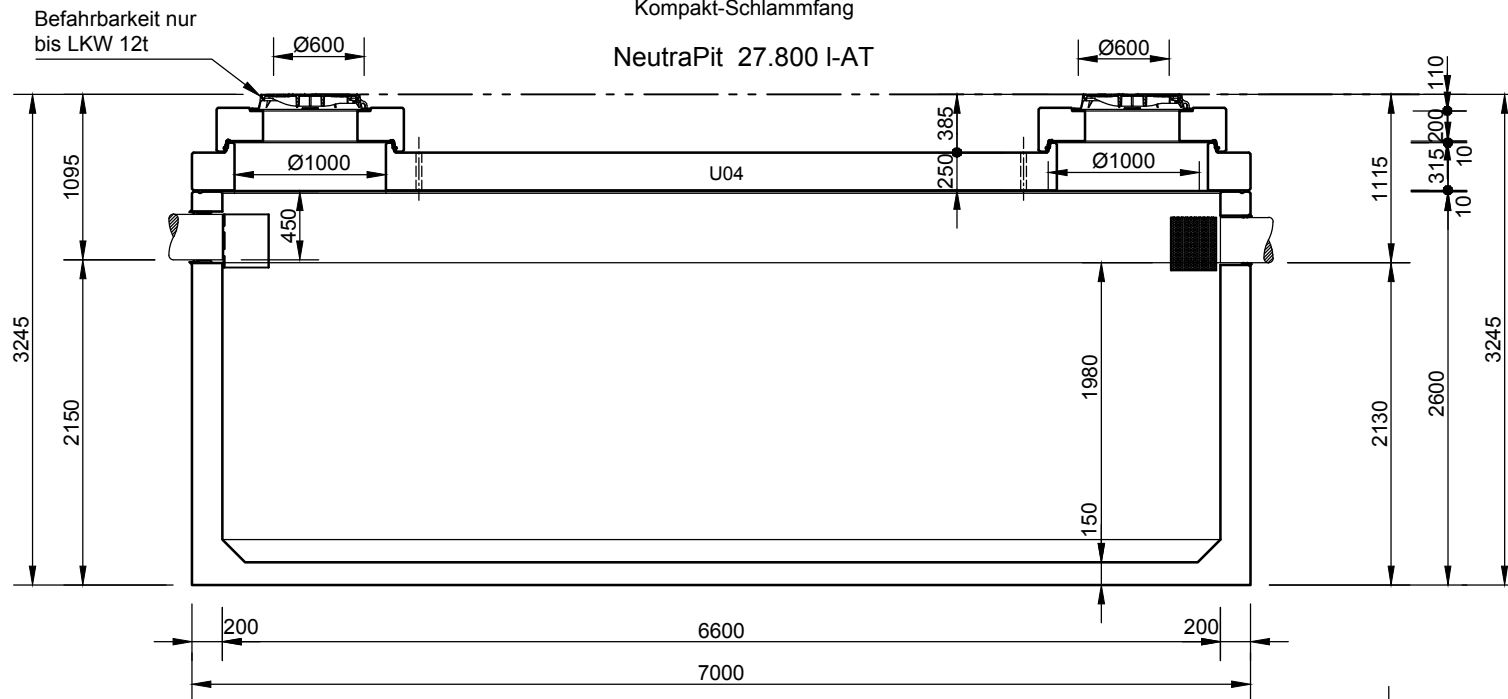

Abdeckungen: Klasse D 400

- Die Höhen der bauseitigen Mörtelfugen sind mit 10 mm angenommen

- Toleranzen der Betonteile nach DIN-V 4034-1

mall
umweltsysteme

Hüfinger Straße 39-45 • D-78166 Donaueschingen
Tel. +49 771/8005-0 • Fax -100 • www.mall.info

Rev.	Beschreibung	Datum	Bearbeitet	Benennung:		Maßstab:			
-	Zur Ansicht	26.04.2016	BFeucht	NeutraPit 27.800 I-AT		1:50			
A	UEP	20.09.2017	KMeichel			Format: A4			
Datum				26.04.2016	Erstellt	BFeucht	Zeichnungs-Nr.: AT-S-S-10228	A	Blatt 1
Ersatz für					Geprüft				
Gewicht					Sachbear.				
Werkstoff					AB - Nr.				
					SAP - Mat.		Alle Rechte und Änderungen vorbehalten		