Kompakt-Schlammfang

NeutraPit 13.300 l-AT

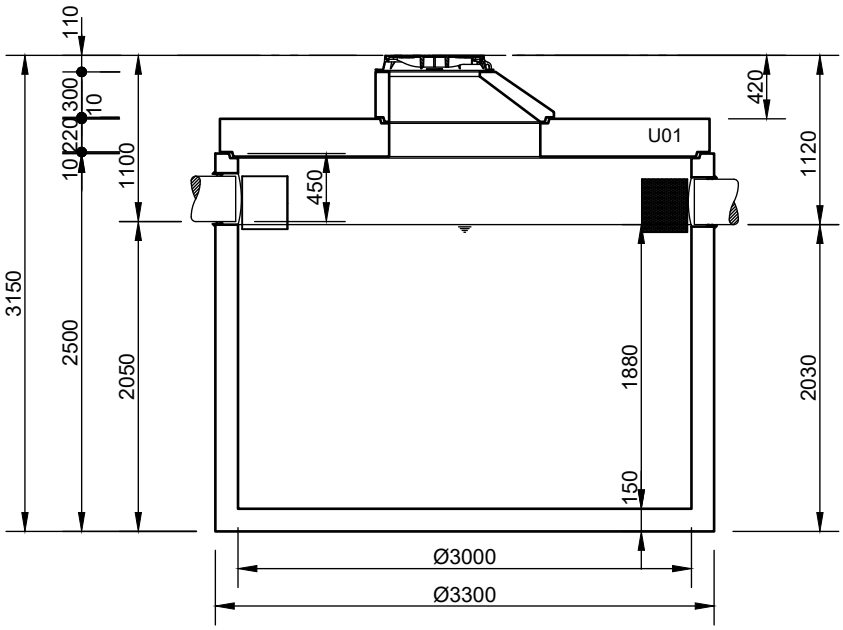

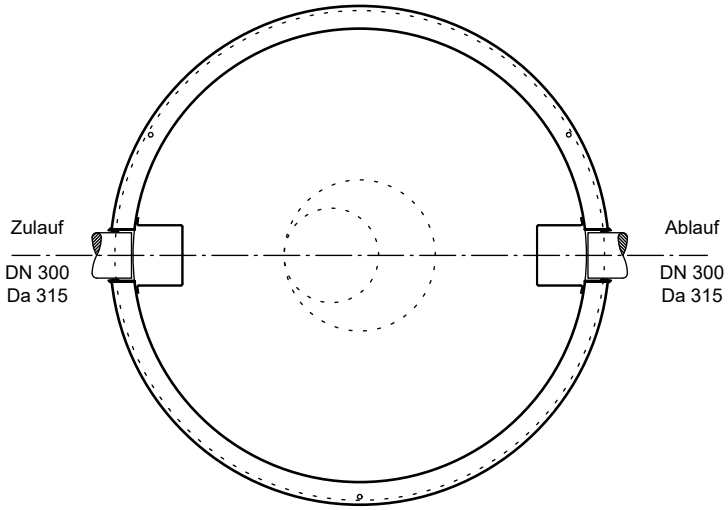

Abdeckungen: Klasse D 400

- Die Höhen der bauseitigen Mörtelfugen sind mit 10 mm angenommen

- Toleranzen der Betonteile nach DIN-V 4034-1

Rev.	Beschreibung	Datum	Bearbeitet
-	Zur Ansicht	21.04.2016	BFeucht
A	Wandstärke geändert	14.01.2022	MReichma

mall umweltsysteme

Datum	21.04.2016	Erstellt	BFeucht
Ersatz für		Geprüft	
Gewicht		Sachbear.	
Werkstoff		Beleg-Nr.	
		SAP - Mat.	

Benennung: NeutraPit 13.300 l-AT

Maßstab: 1:50

Format: A4

Zeichnungs-Nr.: AT-S-S-10223 | A | Blatt 1

Alle Rechte und Änderungen vorbehalten