Schlammfang

# NEUTRAsed 5000 l

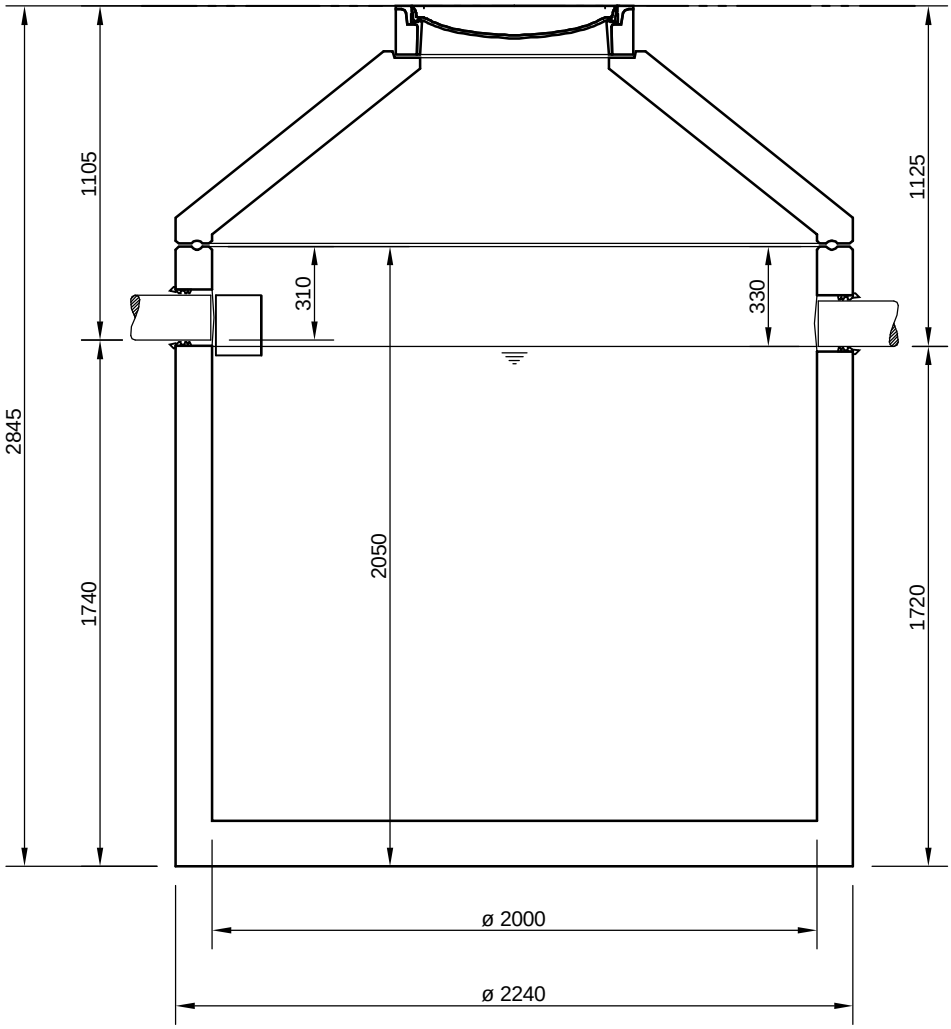


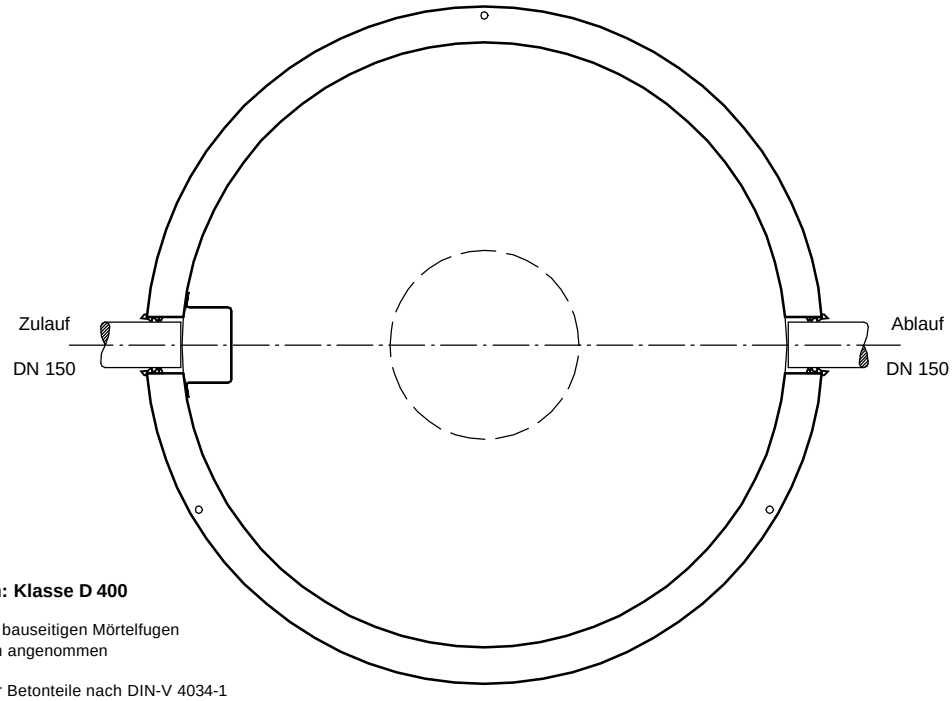


**Abdeckungen: Klasse D 400**

- Die Höhen der bauseitigen Mörtelfugen sind mit 10 mm angenommen

- Toleranzen der Betonteile nach DIN-V 4034-1


**mall**
umweltsysteme
Hüfinger Straße 39-45 • D-78166 Donaueschingen
Telefon 0 771/8005- 0 • Telefax 0 771/8005 - 100


Änderungen vorbehalten

| Zust. | Änderung | Datum | Name | | Datum | Name |
|---|---|---|---|---|---|---|
| | | | | Bearb. | 19.07.11 | FSchoend |
| | | | | Gepr. | | |
| | | | | Sachbe. | | |
| | | | | AB - Nr. | | |
| | | | | Art.-Nr. | | |
| | | | | Werkstoff | | |

Benennung:

Zeichnungs-Nr.: AT-S-S-10040

Maßstab: 1:25

A4

Blatt von Blatt


Für diese Technische Zeichnung behalten wir uns alle Rechte vor