Mall - Gewässerschutzanlage
ViaGard F1200

Schachtabdeckung Klasse D - 400

SCHNITT

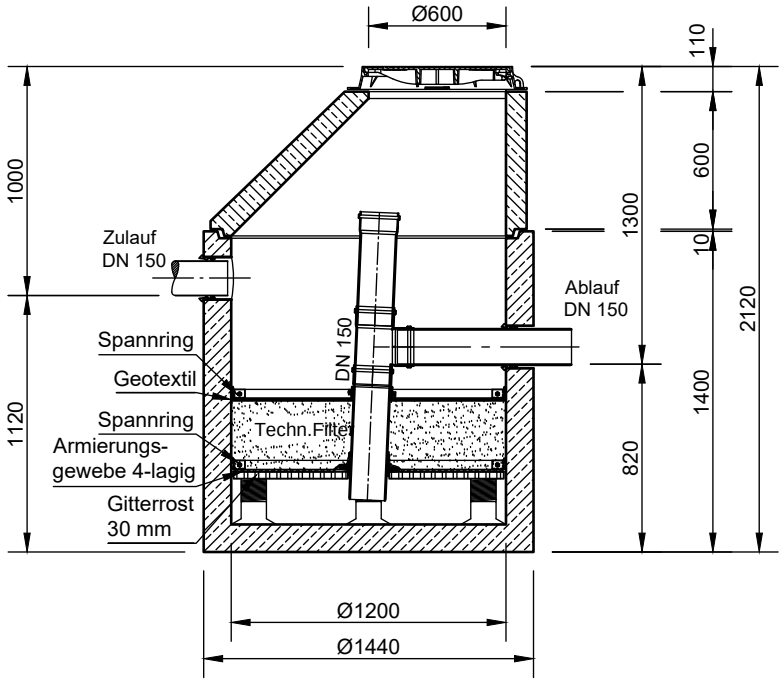

GRUNDRISS

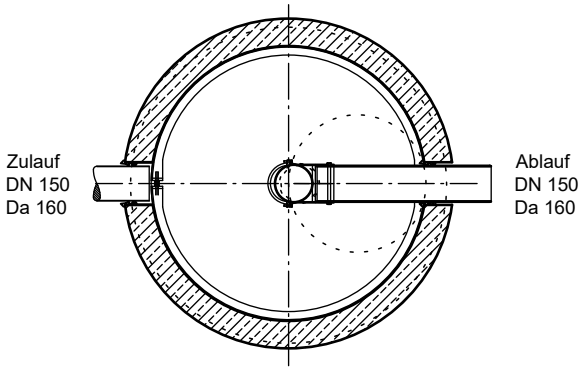

mall
umweltsysteme
Hüfinger Straße 39-45 • D-78166 Donaueschingen
Telefon: +49 771 8005-0
E-Mail: info@mall.info • www.mall.info

Rev.	Beschreibung	Datum	Bearbeitet
-	Zur Ansicht	04.02.2020	KSchelbl
A	ZL, AL=DN150	08.10.2020	KSchelbl

Datum	04.02.2020	Erstellt	kschelbl
Ersatz für		Geprüft	
Gewicht		Sachbear.	
Werkstoff		Beleg-Nr.	
		SAP - Mat.	

Benennung: .
Mall-Gewässerschutzanlage ViaGard F 1200

Maßstab: 1:33
Format: A4

Zeichnungs-Nr.: RW-S-SF-10046 | A
Blatt: -

Alle Rechte und Änderungen vorbehalten