

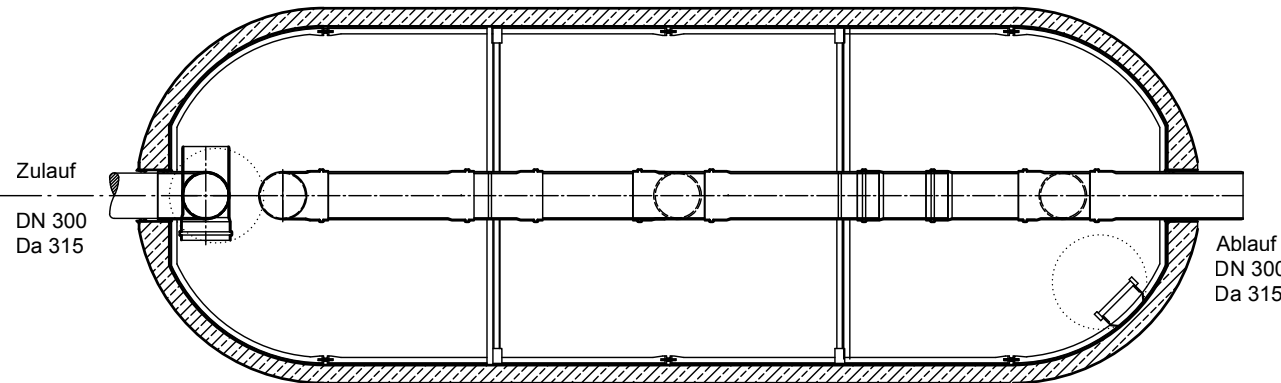


Mall - Gewässerschutzanlage  
ViaGard OF 7000

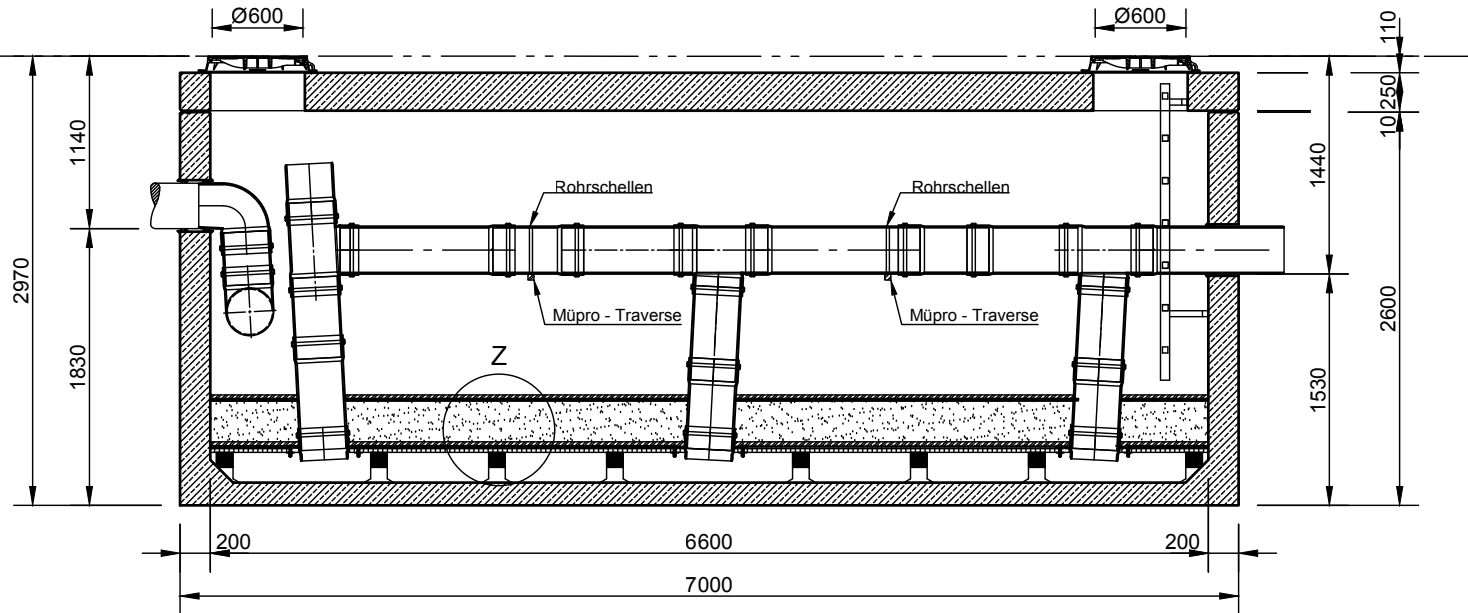

Z 1:12.5

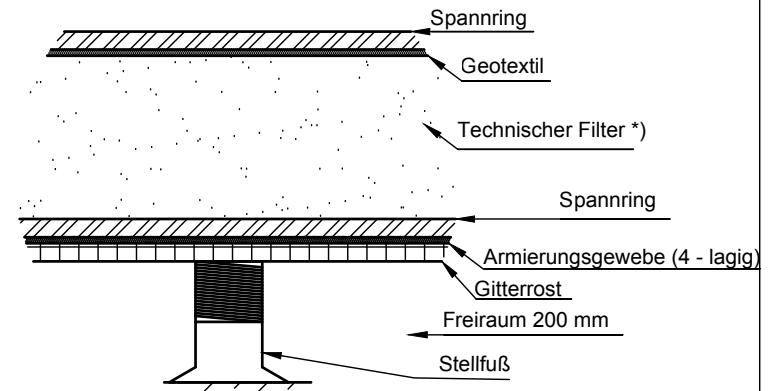

\*) technischer Filter  
gemäß ÖNorm B2506-3

**mall**  
umweltsysteme

Bahnhofstraße 11 • AT-4481 Asten  
Tel. +43 7224 22372-0 • Fax 400 • www.mall.info

Rev.	Beschreibung	Datum	Bearbeitet	Benennung:		Maßstab:
-	Zur Ansicht	07.06.2019	MBorcher	ViaGard OF 7000		1:50
A	Anpassung Verrohrung auf DN 300	02.08.2019	MBorcher			Format:
B	Technischer Filter hinzugefügt	12.05.2021	CTresche			A4
Datum	07.06.2019	Erstellt	MBorcher	Zeichnungs-Nr.:		Blatt
Ersatz für		Geprüft		RW-S-SF-10037		B
Gewicht		Sachbear.				1
Werkstoff		AB - Nr.				
		SAP - Mat.				

Alle Rechte und Änderungen vorbehalten