# Mall-Lamellenklärer ViaTub

## ViaTub 18 OL 133

Schachtabdeckung Kl. B

### Schnitt A-A

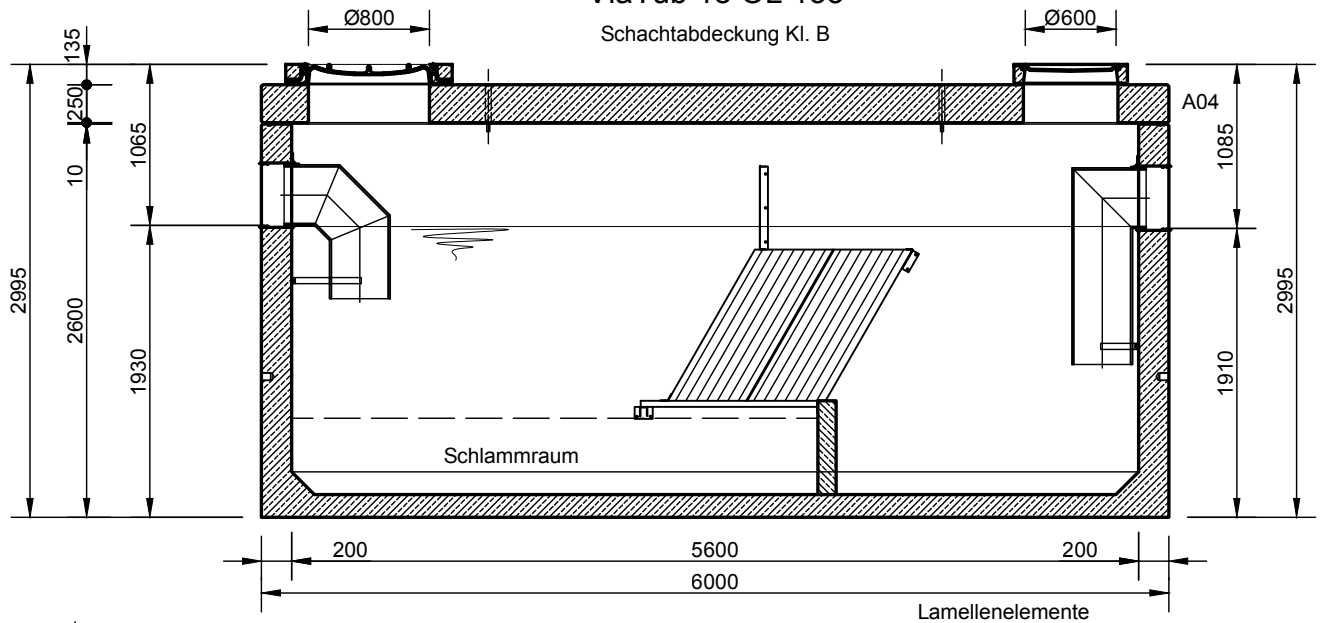


### Grundriss

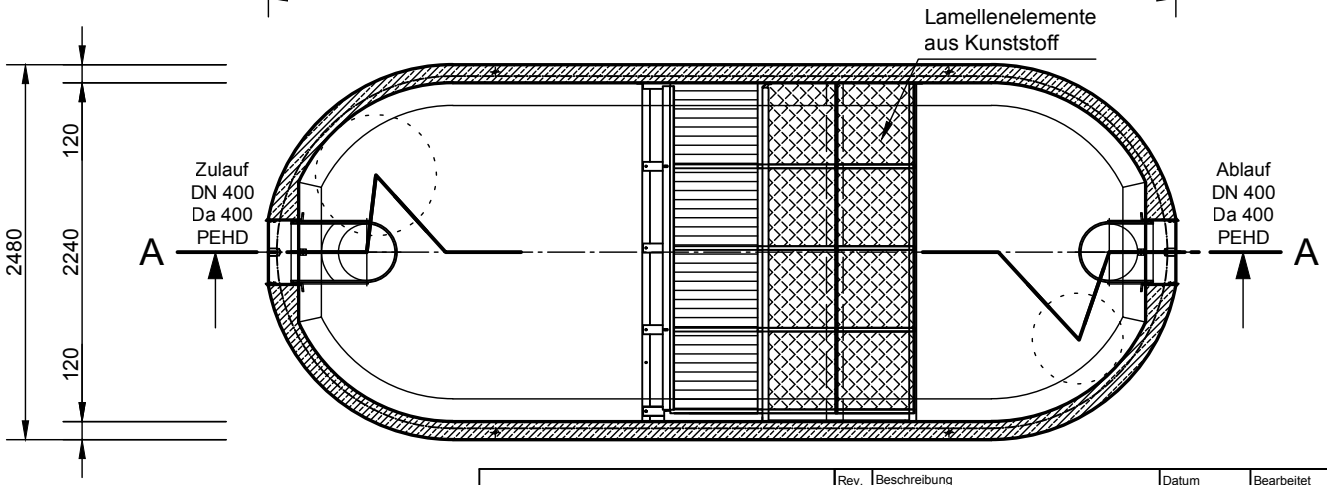


| Rev. | Beschreibung | Datum | Bearbeitet |
|---|---|---|---|
| - | Zur Ansicht | 18.01.2023 | KMeichel |

mall umweltsysteme

| | | | |
|---|---|---|---|
| Datum | 18.01.2023 | Erstellt | KMeichel |
| Ersatz für | | Geprüft | |
| Gewicht | | Sachbear. | Dörr |
| Werkstoff | | Beleg-Nr. | |
| | | SAP - Mat. | |

Benennung: Mall-Lamellenklärer ViaTub 18 OL 133

Maßstab: 1:50

Format: A4

Zeichnungs-Nr.: RW-S-LK-10309 - 

Blatt -

Alle Rechte und Änderungen vorbehalten