Mall-Lamellenklärer
ViaTub 18R 20

Schachtabdeckung Klasse B - 125 kN

Schnitt A-A

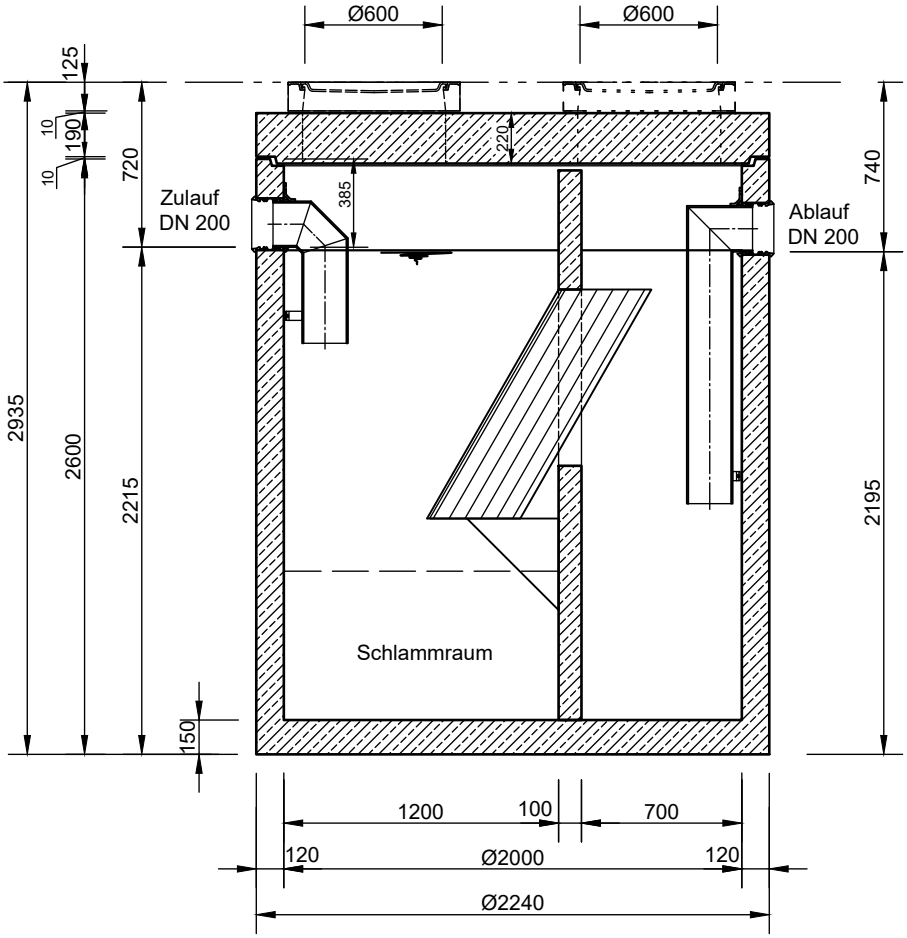

Grundriss

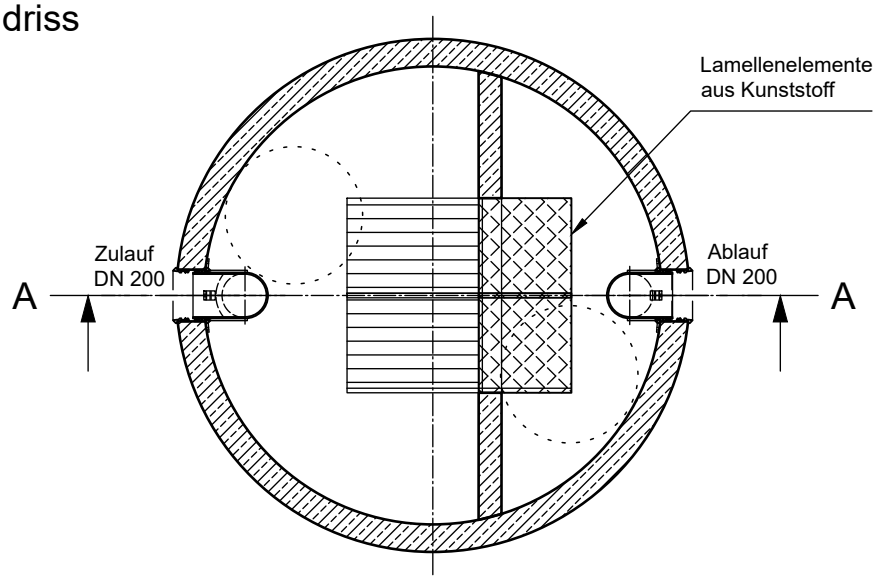

Rev.	Beschreibung	Datum	Bearbeitet
-	Zur Ansicht	18.10.2017	MReichma
A	Zeichnungskopf	19.11.2020	KSchelbl

Benennung: Mall-Lamellenklärer ViaTub 18R 20

Maßstab: 1:33

Format: A4

Datum	18.10.2017	Erstellt	MReichma
Ersatz für		Geprüft	
Gewicht		Sachbear.	Dörr
Werkstoff		Beleg-Nr.	
		SAP - Mat.	

Zeichnungs-Nr.: RW-S-LK-10259 A

Blatt -

Alle Rechte und Änderungen vorbehalten

mall umweltsysteme