Mall - Sickerschacht

mit Aktivkohlematte

ViaFil VA 15375

Schachtabdeckung Kl. D - 400

Schnitt

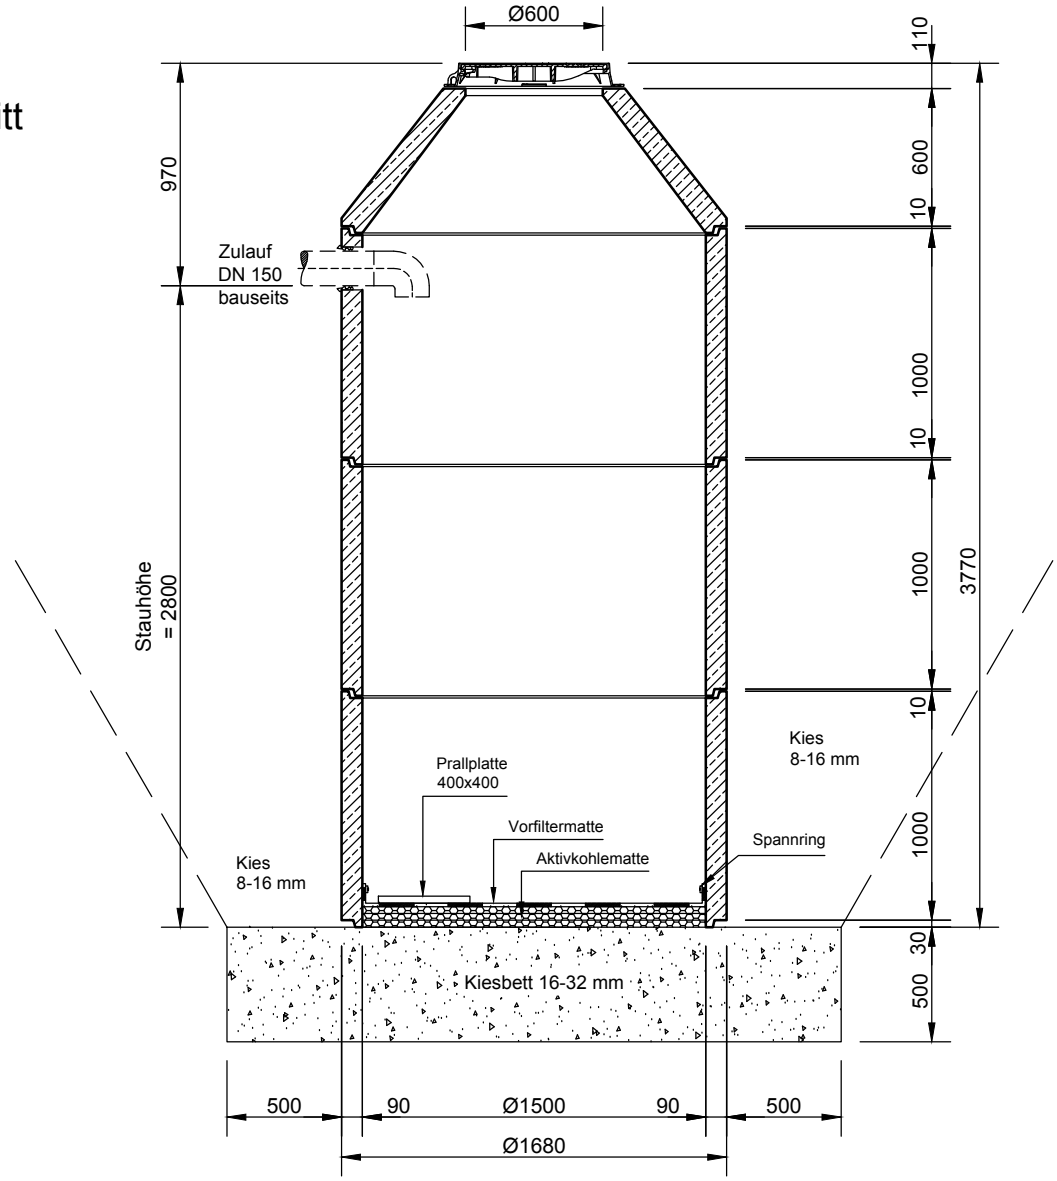

Grundriss

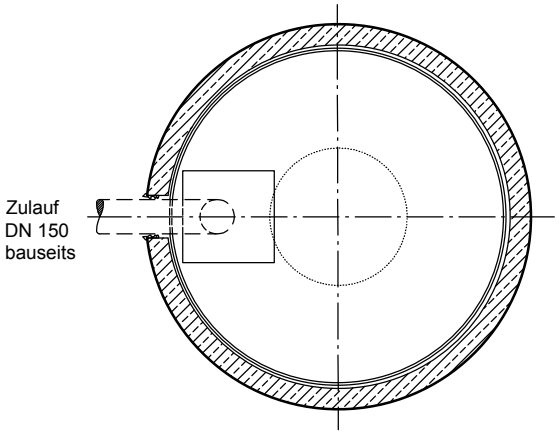

Rev.	Beschreibung	Datum	Bearbeitet
-	Zur Ansicht	04.02.2021	CTresche

Benennung: .

Mall-Sickerschacht, ViaFil VA 15375

Maßstab: 1:33

Format: A4

Datum	04.02.2021	Erstellt	CTresche
Ersatz für		Geprüft	
Gewicht		Sachbear.	
Werkstoff		Beleg-Nr.	
		SAP - Mat.	

Zeichnungs-Nr.: RW-S-VS-10320 - Blatt -

Alle Rechte und Änderungen vorbehalten