Mall - Sickerschacht

mit Adsorptionsfilter
ViaFil VS 20425 PN

Schachtabdeckung Kl. D - 400

Schnitt

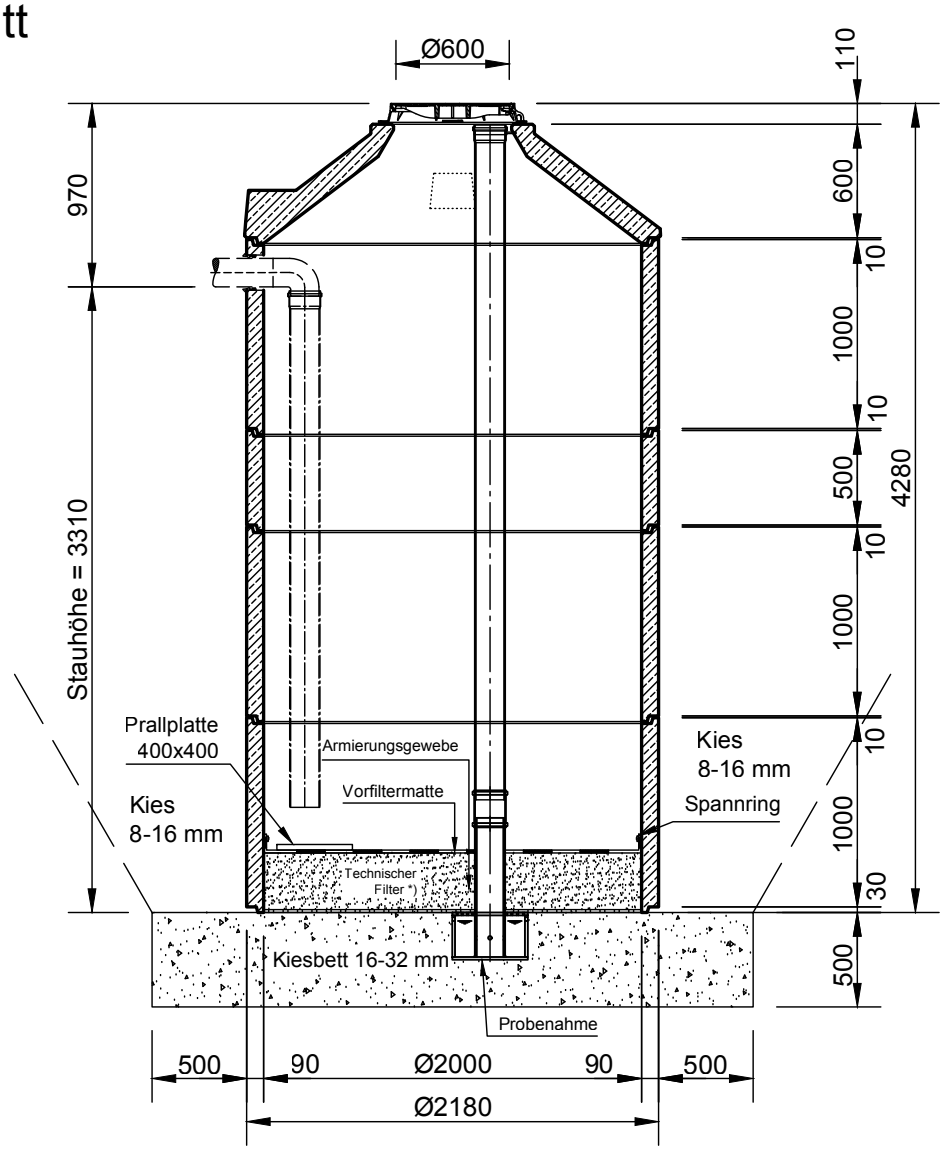

Grundriss

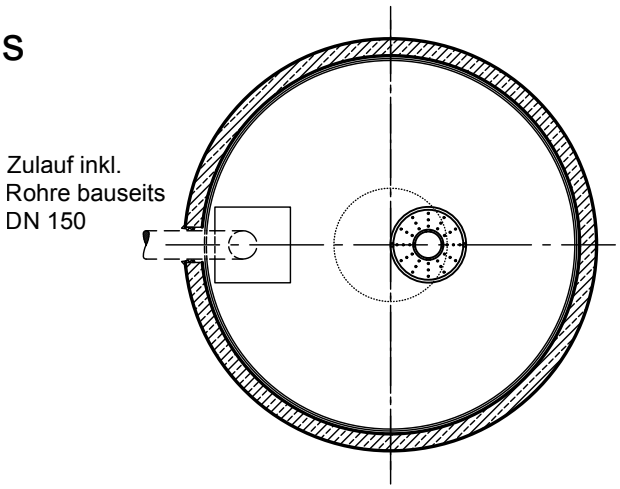

*) technischer Filter
gemäß ÖNorm B2506-3

Rev.	Beschreibung	Datum	Bearbeitet
-	Zur Ansicht	27.11.2020	hzupanc
A	Technischer Filter hinzugefügt	12.05.2021	CTresche
B	Zulauf Rohr aktualisiert	25.10.2022	BLaketa

mall umweltsysteme

Datum	27.11.2020	Erstellt	HZupanc
Ersatz für		Geprüft	
Gewicht		Sachbear.	
Werkstoff		Beleg-Nr.	
		SAP - Mat.	

Benennung: -

Mall Sickerschacht ViaFil VS 20425 PN

Maßstab: 1:40

Format: A4

Zeichnungs-Nr.: RW-S-VS-10240 B

Blatt -

Alle Rechte und Änderungen vorbehalten